PLANIMETRIA PIANO TERRA
INDIVIDUAZIONE DELLE AREE ACCESSIBILI AL PUBBLICO
scala 1:500

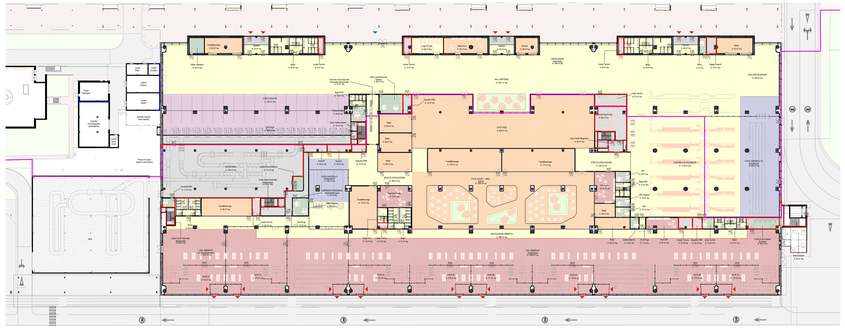

LEGENDA DESTINAZIONI D'USO AREE ACCESSIBILI AL PUBBLICO
zona CIRCOLAZIONE 6375mq
zona CHECK IN 922 mq
zona in prossimità CONTROLLI SICUREZZA 663mq
zona AREA COMMERCIALE 2979mq
zona UFFICI 281mq
zona GATES IMBARCHI 3983mq
zona DEPOSITI/MAGAZZINI/LOCALI TECNICI/BHS/AREE PERSONALE (NO USO PUBBLICO)

LEGENDA SIMBOLI ANTINCENDIO	
EI60	STRUTTURA RESISTENTE AL FUOCO REI60
EI120	STRUTTURA RESISTENTE AL FUOCO REI120
EI60 - max.wc	INDICAZIONE DI CHIUSURA RESISTENTE AL FUOCO CON MANIGLIONE ANTIPANICO (max) DISPOSITIVO DI AUTOCHIUSURA (wc)
	SEGNALETICA DI SICUREZZA INDICANTE L'USCITA DI SICUREZZA CONFORME AL D.LGS 81/08 E ALLA NORMA UNI 7010
	VIA DI FUGA ORIZZONTALE LA SEGNALETICA DEVE ESSERE CONFORME AL D.LGS 81/08 E ALLA NORMA UNI 7010
ASCENSORE ANTINCENDIO	INDICAZIONE DI "DIVIETO UTILIZZO ASCENSORE IN CASO DI INCENDIO" DEVE ESSERE INSTALLATO IN CORRISPONDENZA DI TUTTI GLI IMPIANTI ELEVATORI LA SEGNALETICA DEVE ESSERE CONFORME AL D.LGS 81/08 E ALLA NORMA UNI 7010
ALT. 1.60 ALT. 0.60	LUNGHEZZA DEL PERCORSO VERSO L'USCITA (L)
BTT	INDICAZIONE DI BARRIERA TAGLIAFUOCO PER NASTRO TRASPORTATORE CON PULSANTE MANUALE

PLANIMETRIA PIANO TERRA
ESODO
scala 1:200

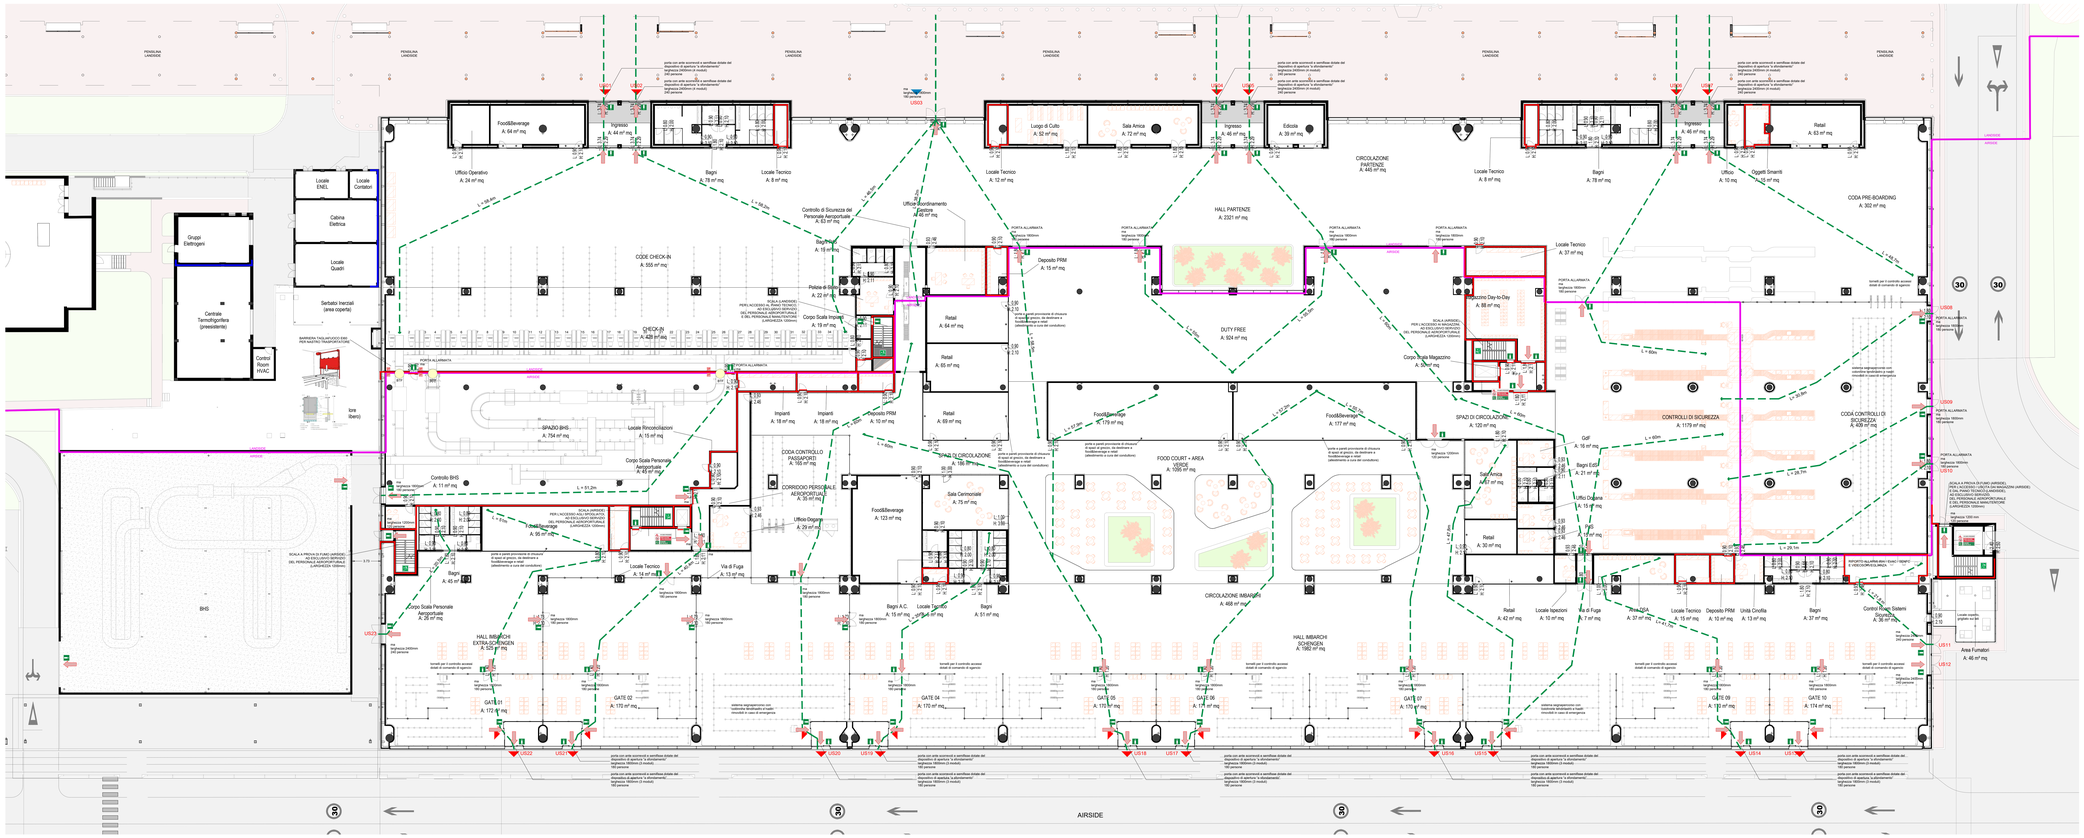

Ente Nazionale per l'Aviazione Civile

AEROPORTO CIVILE DI LAMEZIA TERME (CZ)

LOTTO L1 - Sviluppo aerostazione passeggeri
CUP: H84G22000030009
LOTTO L2 - Interventi per la security e la digitalizzazione
CUP: H86G22000280002
LOTTO L6 - Potenziamento delle reti di sottoservizi e impianti tecnologici
CUP: H84G22000060009

VALUTAZIONE PROGETTO art. 3 DPR 151/2011

LOTTO L1

PREVENZIONE INCENDI
Terminal partenze - Pianta piano terra - Esodo

GRUPPO DI PROGETTAZIONE
Raggruppamento Temporaneo di Professionisti

VALLE 3.0
Direttore Tecnico e Responsabile integrazione prestazioni specialistiche arch. Elisabetta Valle
Geologia dott. Emanuele Freda
Progettazione strutture ing. Alessandro Cacciatori
Project Manager ing. Emanuele Perna
CSP arch. Elisabetta Valle

ETS
Direttore Tecnico ing. Giampiotta Ferreti
Responsabile Impianti Meccanici ing. Marco Bergamo
p.i. Daniele Tagni
ing. Enrico Fucinelli
ing. Valentina Guerra

AERTEC
Direttore tecnico arch. Emanuela Valle
Responsabile sistemi di trasporto
ing. Paolo Tana Catalano

inarcle
Direttore tecnico arch. Emanuela Valle
Progettazione architettonica
arch. Maria Camilla Valle
arch. Leonardo Governicchi

Direttore tecnico ing. Gianluca Valente
Coordinatore progettazione strutture ing. Matteo Fagnozzi

CODICE ELABORATO																	
Fase	Lotto	Ambito	Disciplina	Tipo	Numero	Rev	Scala	Id.	Data	Descrizione							
E	L1	01	VVF	PI	PI	01	A	1:200	1	02/04/2025							
									2								
									3								
									4								
									5								
NOME FILE:			AG15P-E-L1-01-VVF-PI-01-A.dwg					REDAZIONE:		V. Guarini							

Visto del Committente: **Società Aeroportuale Calabrese S.p.A.**

INTERVENTO FACENTE PARTE DEL	IL RESPONSABILE DEL PROCEDIMENTO:	IL POST HOLDER DI AREA:
Consorzio raduunanza di Artisani "CIS VOLARE"	ing. Ferdinando Saracco	OPERATIONAL SERVICES MANAGER: Emilio Perrella PASSENGER EXPERIENCE MANAGER: Sabrina Milelo PH PROGETTAZIONE: Ferdinando Saracco

Approvazione **ENAC:**